

(仮称) 西小倉地域小中一貫校整備事業に係る 実施設計


令和5年9月


宇治市教育委員会

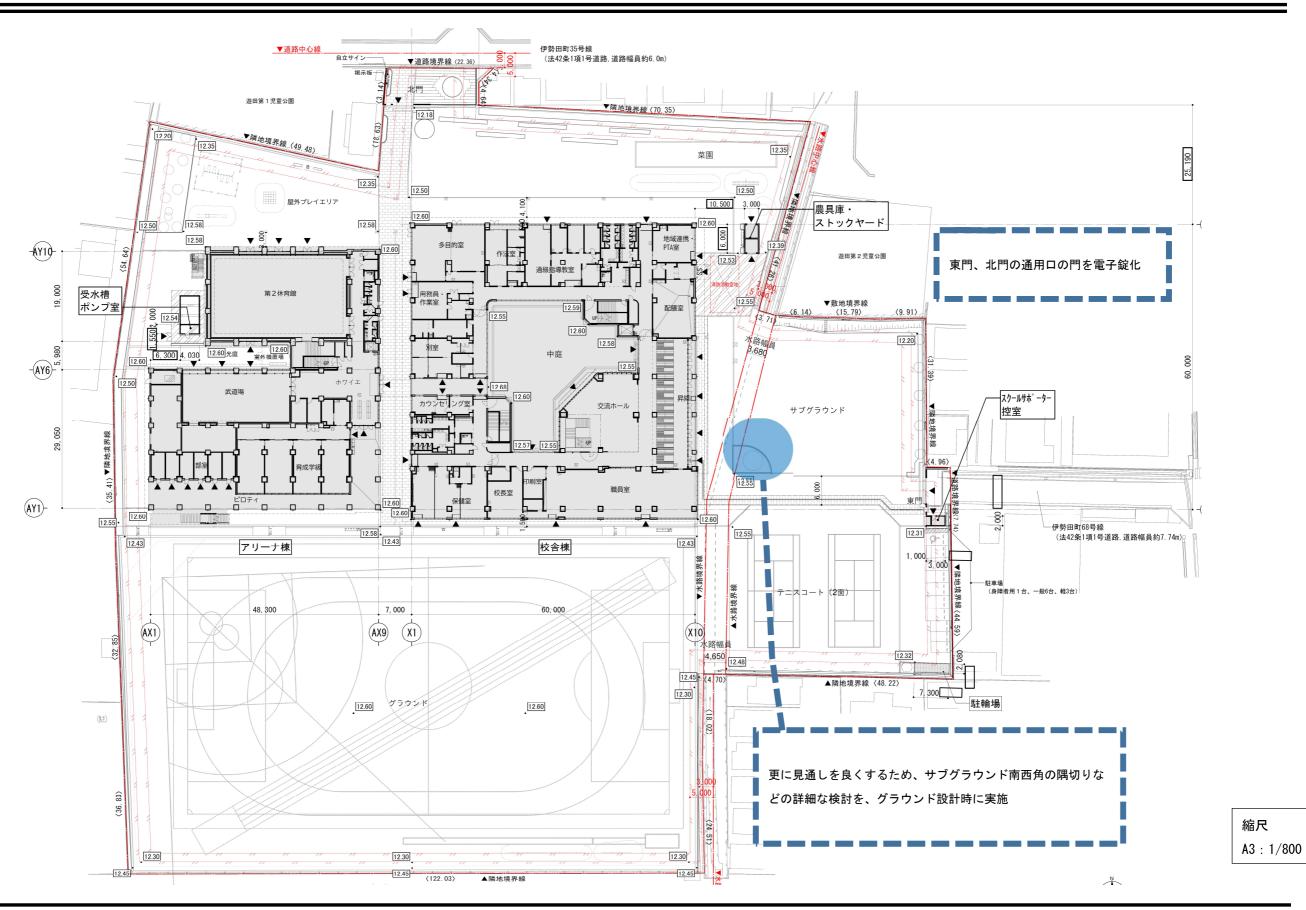

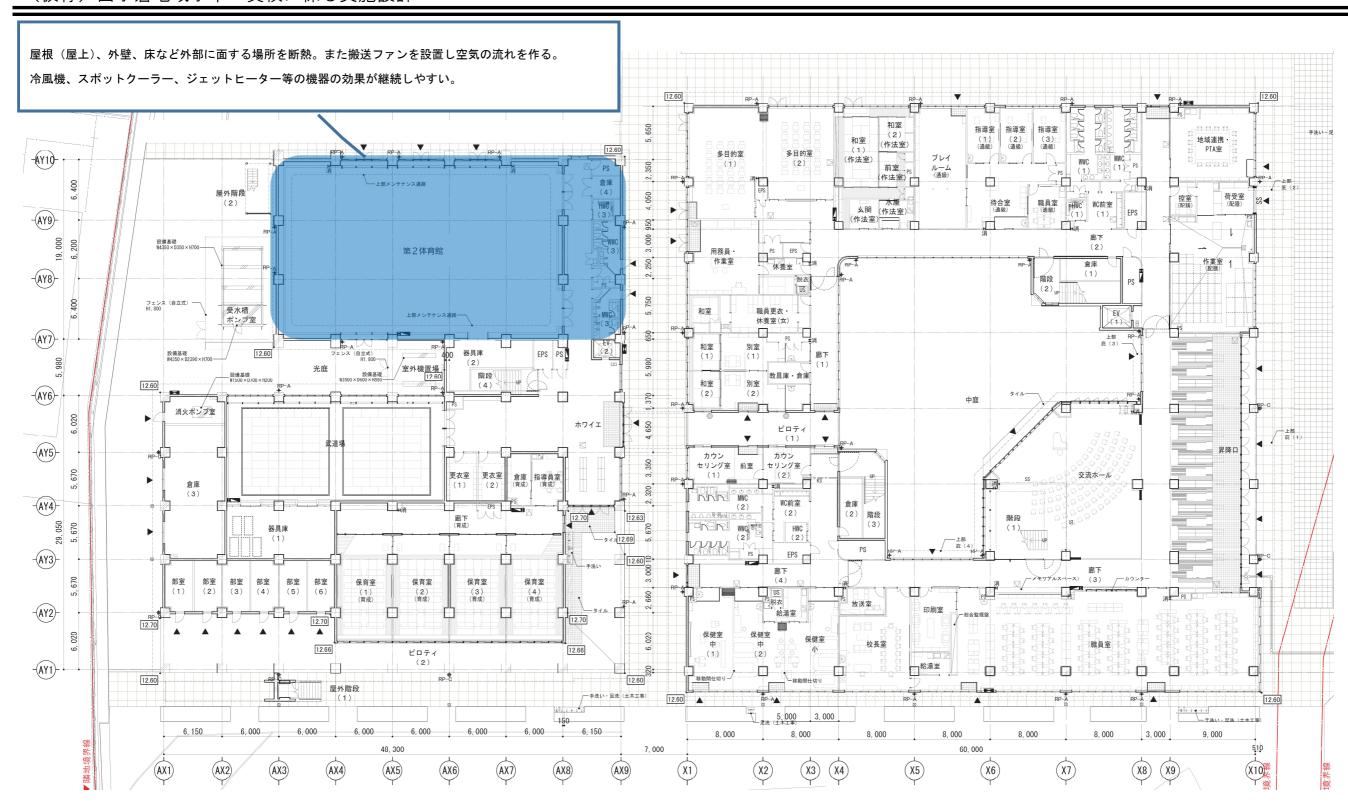


縮尺 A3:1/400

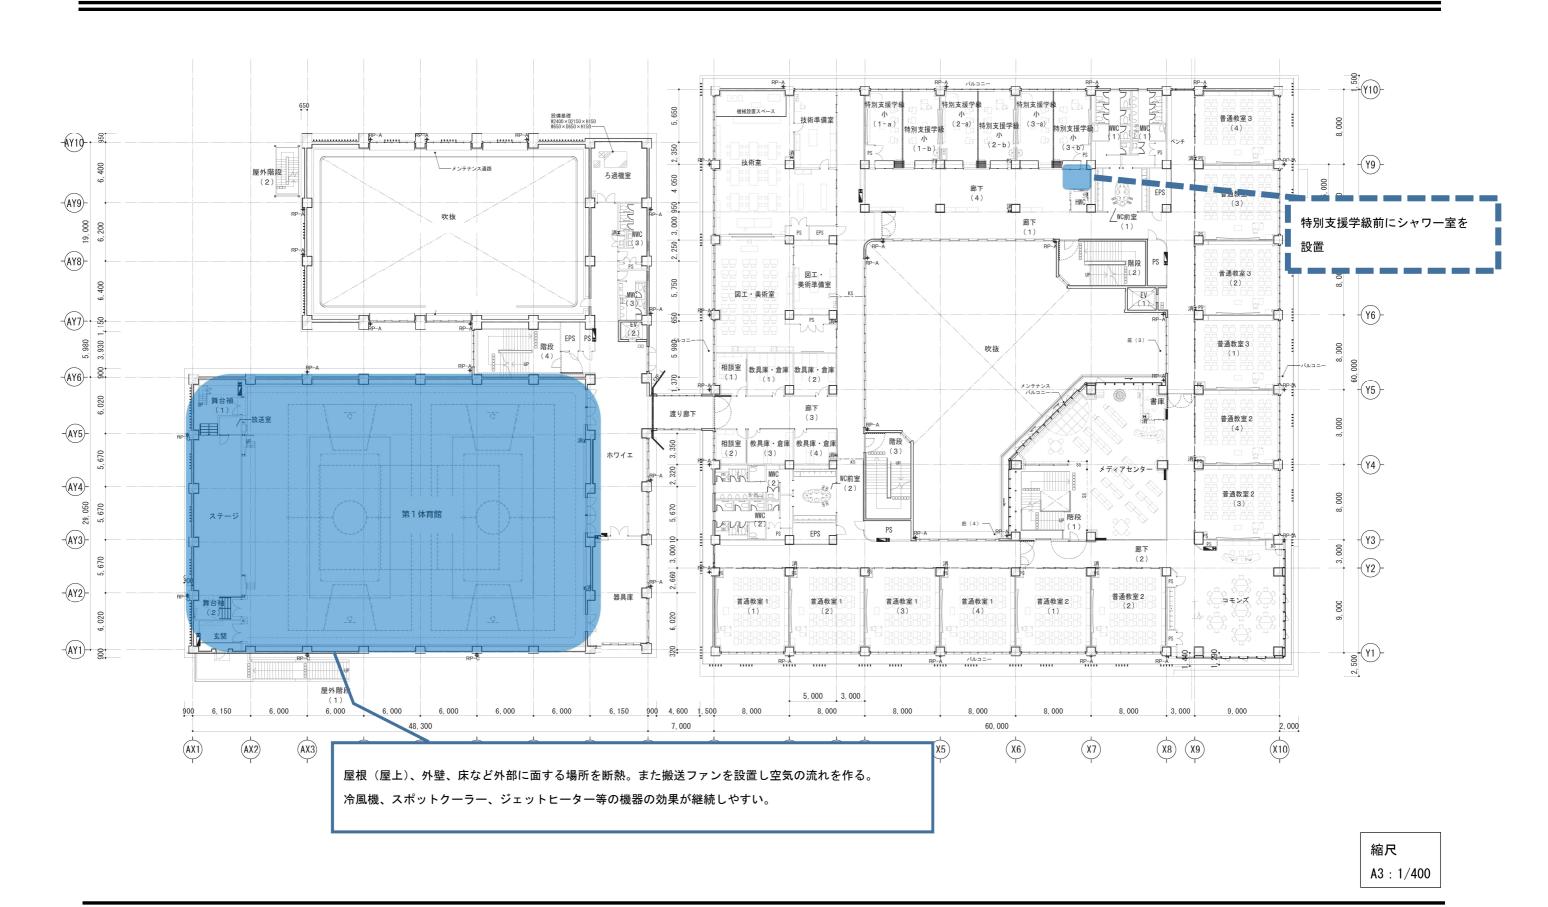

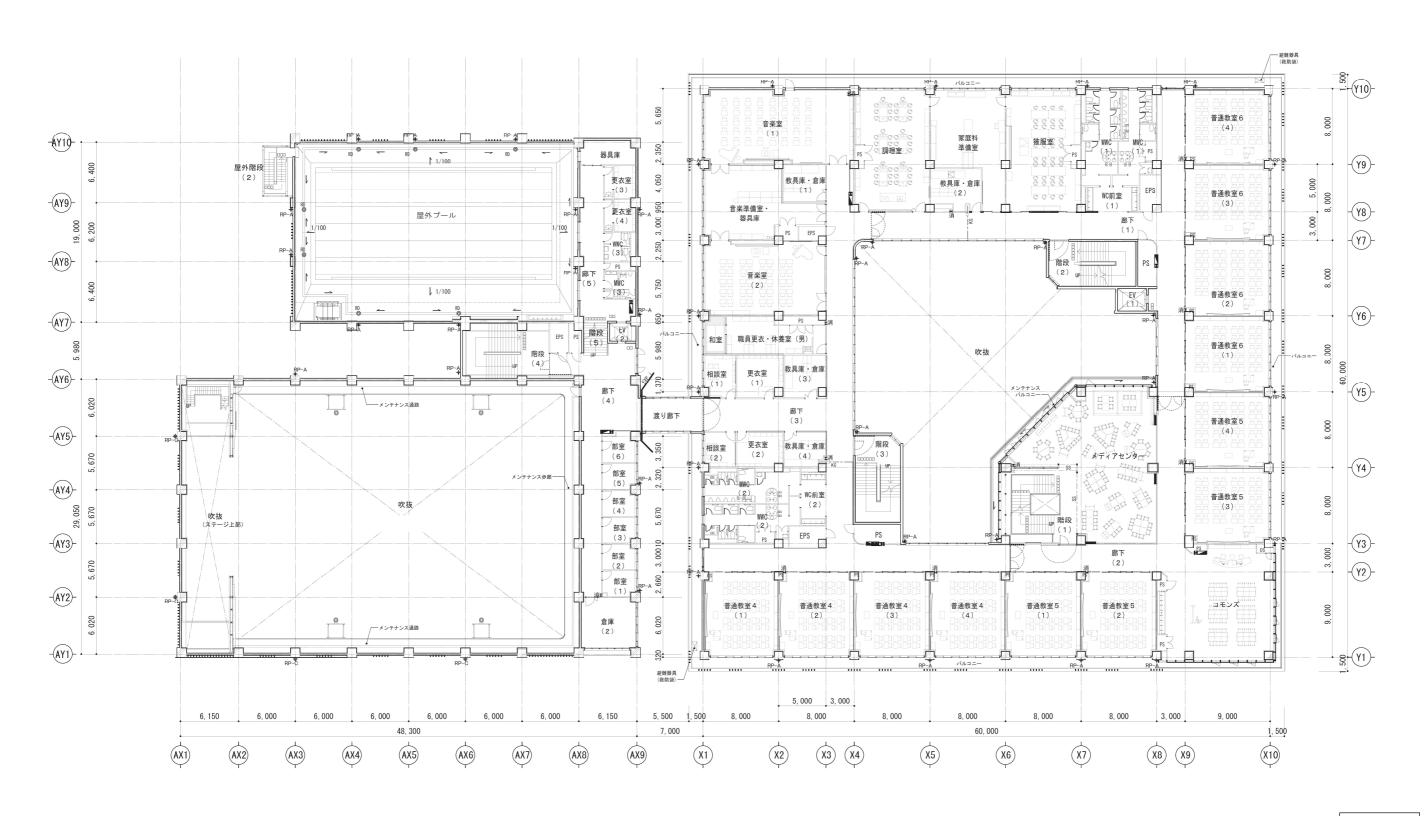

縮尺 A3:1/400

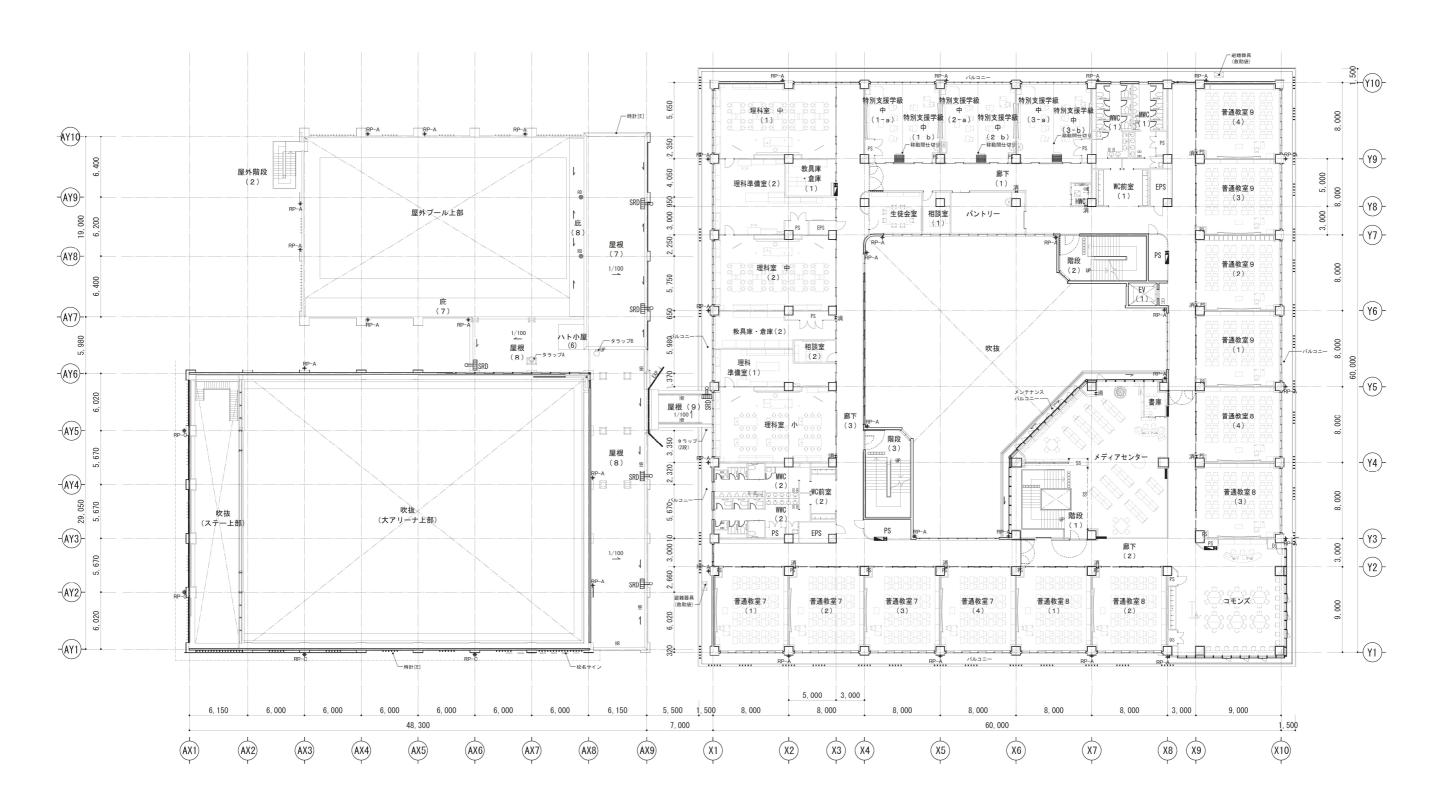

縮尺 A3:1/400

